



Légende

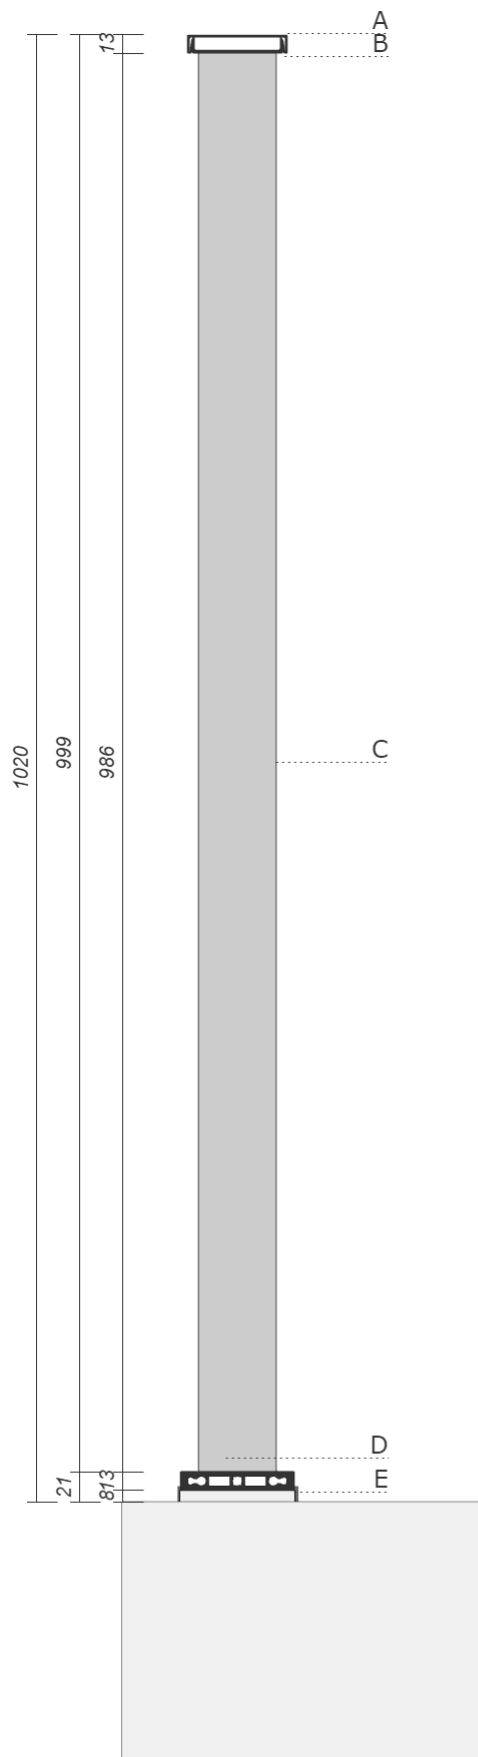

- (A) Main courante rectangulaire 70x13 réf. 801105
- (B) Sous lisse réf. 802107
- (C) Barreaudage avec Barreau rectangulaire 54x13 réf. BC4054
- (D) Platine de fixation sur dalle avec 1 fixation réf. PLA8080
- (E) Sous lisse réf. 803102

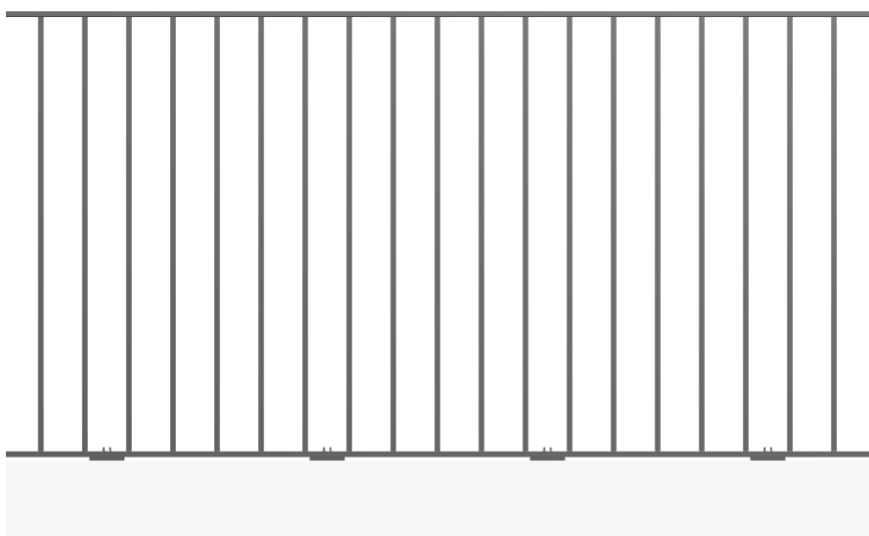

Elévation



Garde-corps pour lieu privé conforme aux normes NFP01-012 et NFP01-013 - Entraxe raidisseurs 1500 maxi - Vis et chevilles de fixations sur maçonnerie non fournies.

 Z.I. La Croix Rouge - 44260 MALVILLE Tel : 02 40 57 00 41 Fax: 02 40 57 06 75	DOSSIER	GammeBARREAUDAL	INDICE	A		PLAN B01 010 101
	PIECE/PROFIL	COUPE DE PRINCIPE	DATE	03/03/17		
	DESIGNATION	GARDE-CORPS	ECHELLE	N/A	Ce plan est la propriété exclusive de la Sté BUGAL, et ne peut être communiqué à un tiers sans notre autorisation.	
	MATIERE	ALUMINIUM	PROJETEUR			